

## **26. Änderung des Flächennutzungsplanes der Samtgemeinde Hambergen**

### **Bebauungsplan Nr. 53 "Windhornsfeld" der Gemeinde Hambergen**

**hier: 1. Bekanntmachung der Aufstellungsbeschlüsse  
2. Beteiligung der Öffentlichkeit an der Bauleitplanung**

#### **1. Aufstellungsbeschlüsse**

Der Samtgemeindeausschuss hat in seiner Sitzung am 05. September 2019 den Aufstellungsbeschluss zur 26. Änderung des Flächennutzungsplanes der Samtgemeinde Hambergen gefasst.

Der Verwaltungsausschuss der Gemeinde Hambergen hatte bereits am 04. September 2019 seinerseits den Aufstellungsbeschluss für den Bebauungsplan Nr. 53 mit der Bezeichnung "Windhornsfeld" gefasst.

Der jeweilige ca. 3,74 ha große Geltungsbereich befindet sich zentralörtlich in der Mitgliedsgemeinde Hambergen, dort südöstlich der Straße Auf dem Kamp in Verlängerung der Straße Windhornsweg und grenzt im Osten an das Waldgebiet „Windhorn“.

Lage und Abgrenzung sind dem als Anlage beigefügtem Übersichtsplan zu entnehmen (Grundlage der Präsentation sind die Angaben des amtlichen Vermessungswesens; die Verwendung entspricht § 5 NVerfG.).

Die Aufstellungsbeschlüsse werden hiermit gemäß § 2 Abs. 1 Satz 2 des Baugesetzbuches (BauGB) öffentlich bekannt gegeben.

#### **2. Frühzeitige Beteiligung der Öffentlichkeit**

Im Rahmen der frühzeitigen Beteiligung der Öffentlichkeit nach § 3 Abs. 1 BauGB laden wir zu einer

**öffentlichen Informationsveranstaltung am Dienstag, 18. Februar 2020, 18:30 Uhr,**

in die Mensa der Gesamtschule am Wällenberg, Schulstr. 4 in Hambergen ein.

In der Versammlung werden die Ziele und Zwecke sowie die Auswirkungen der Planung öffentlich dargelegt. Dabei wird allgemein Gelegenheit zur Äußerung und Erörterung gegeben.

Im Übrigen besteht die Möglichkeit der Information über die Planung bei der Samtgemeinde Hambergen, Rathaus, Zimmer 2.18, Bremer Str. 2, 27729 Hambergen.

Hambergen, den 05. Februar 2020

Samtgemeinde Hambergen  
Der Samtgemeindebürgermeister:

Reinhard Kock


Gemeinde Hambergen  
Der Bürgermeister:

Gerd Brauns

Anlage: Übersichtsplan

E 488431 m

N 5905908 m

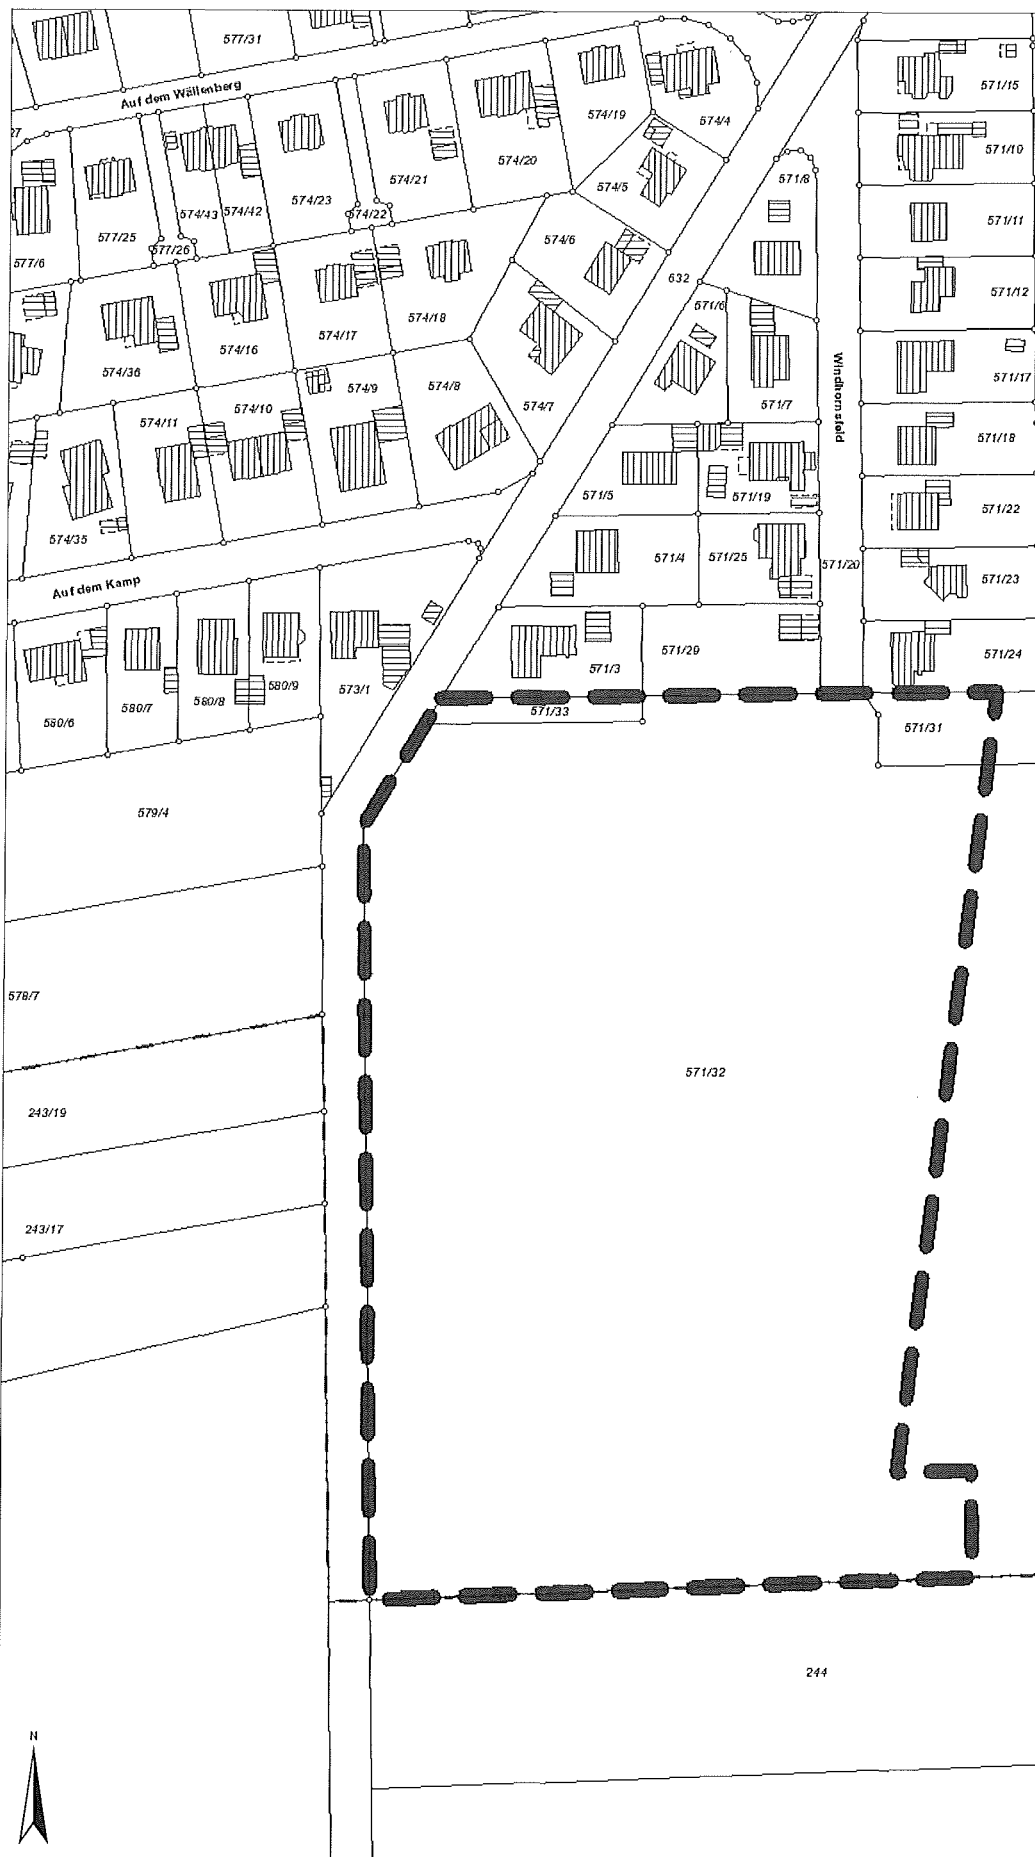

N 5905386 m



© 2016 – Alle Rechte vorbehalten

E 488103 m

245/1

1:2.000